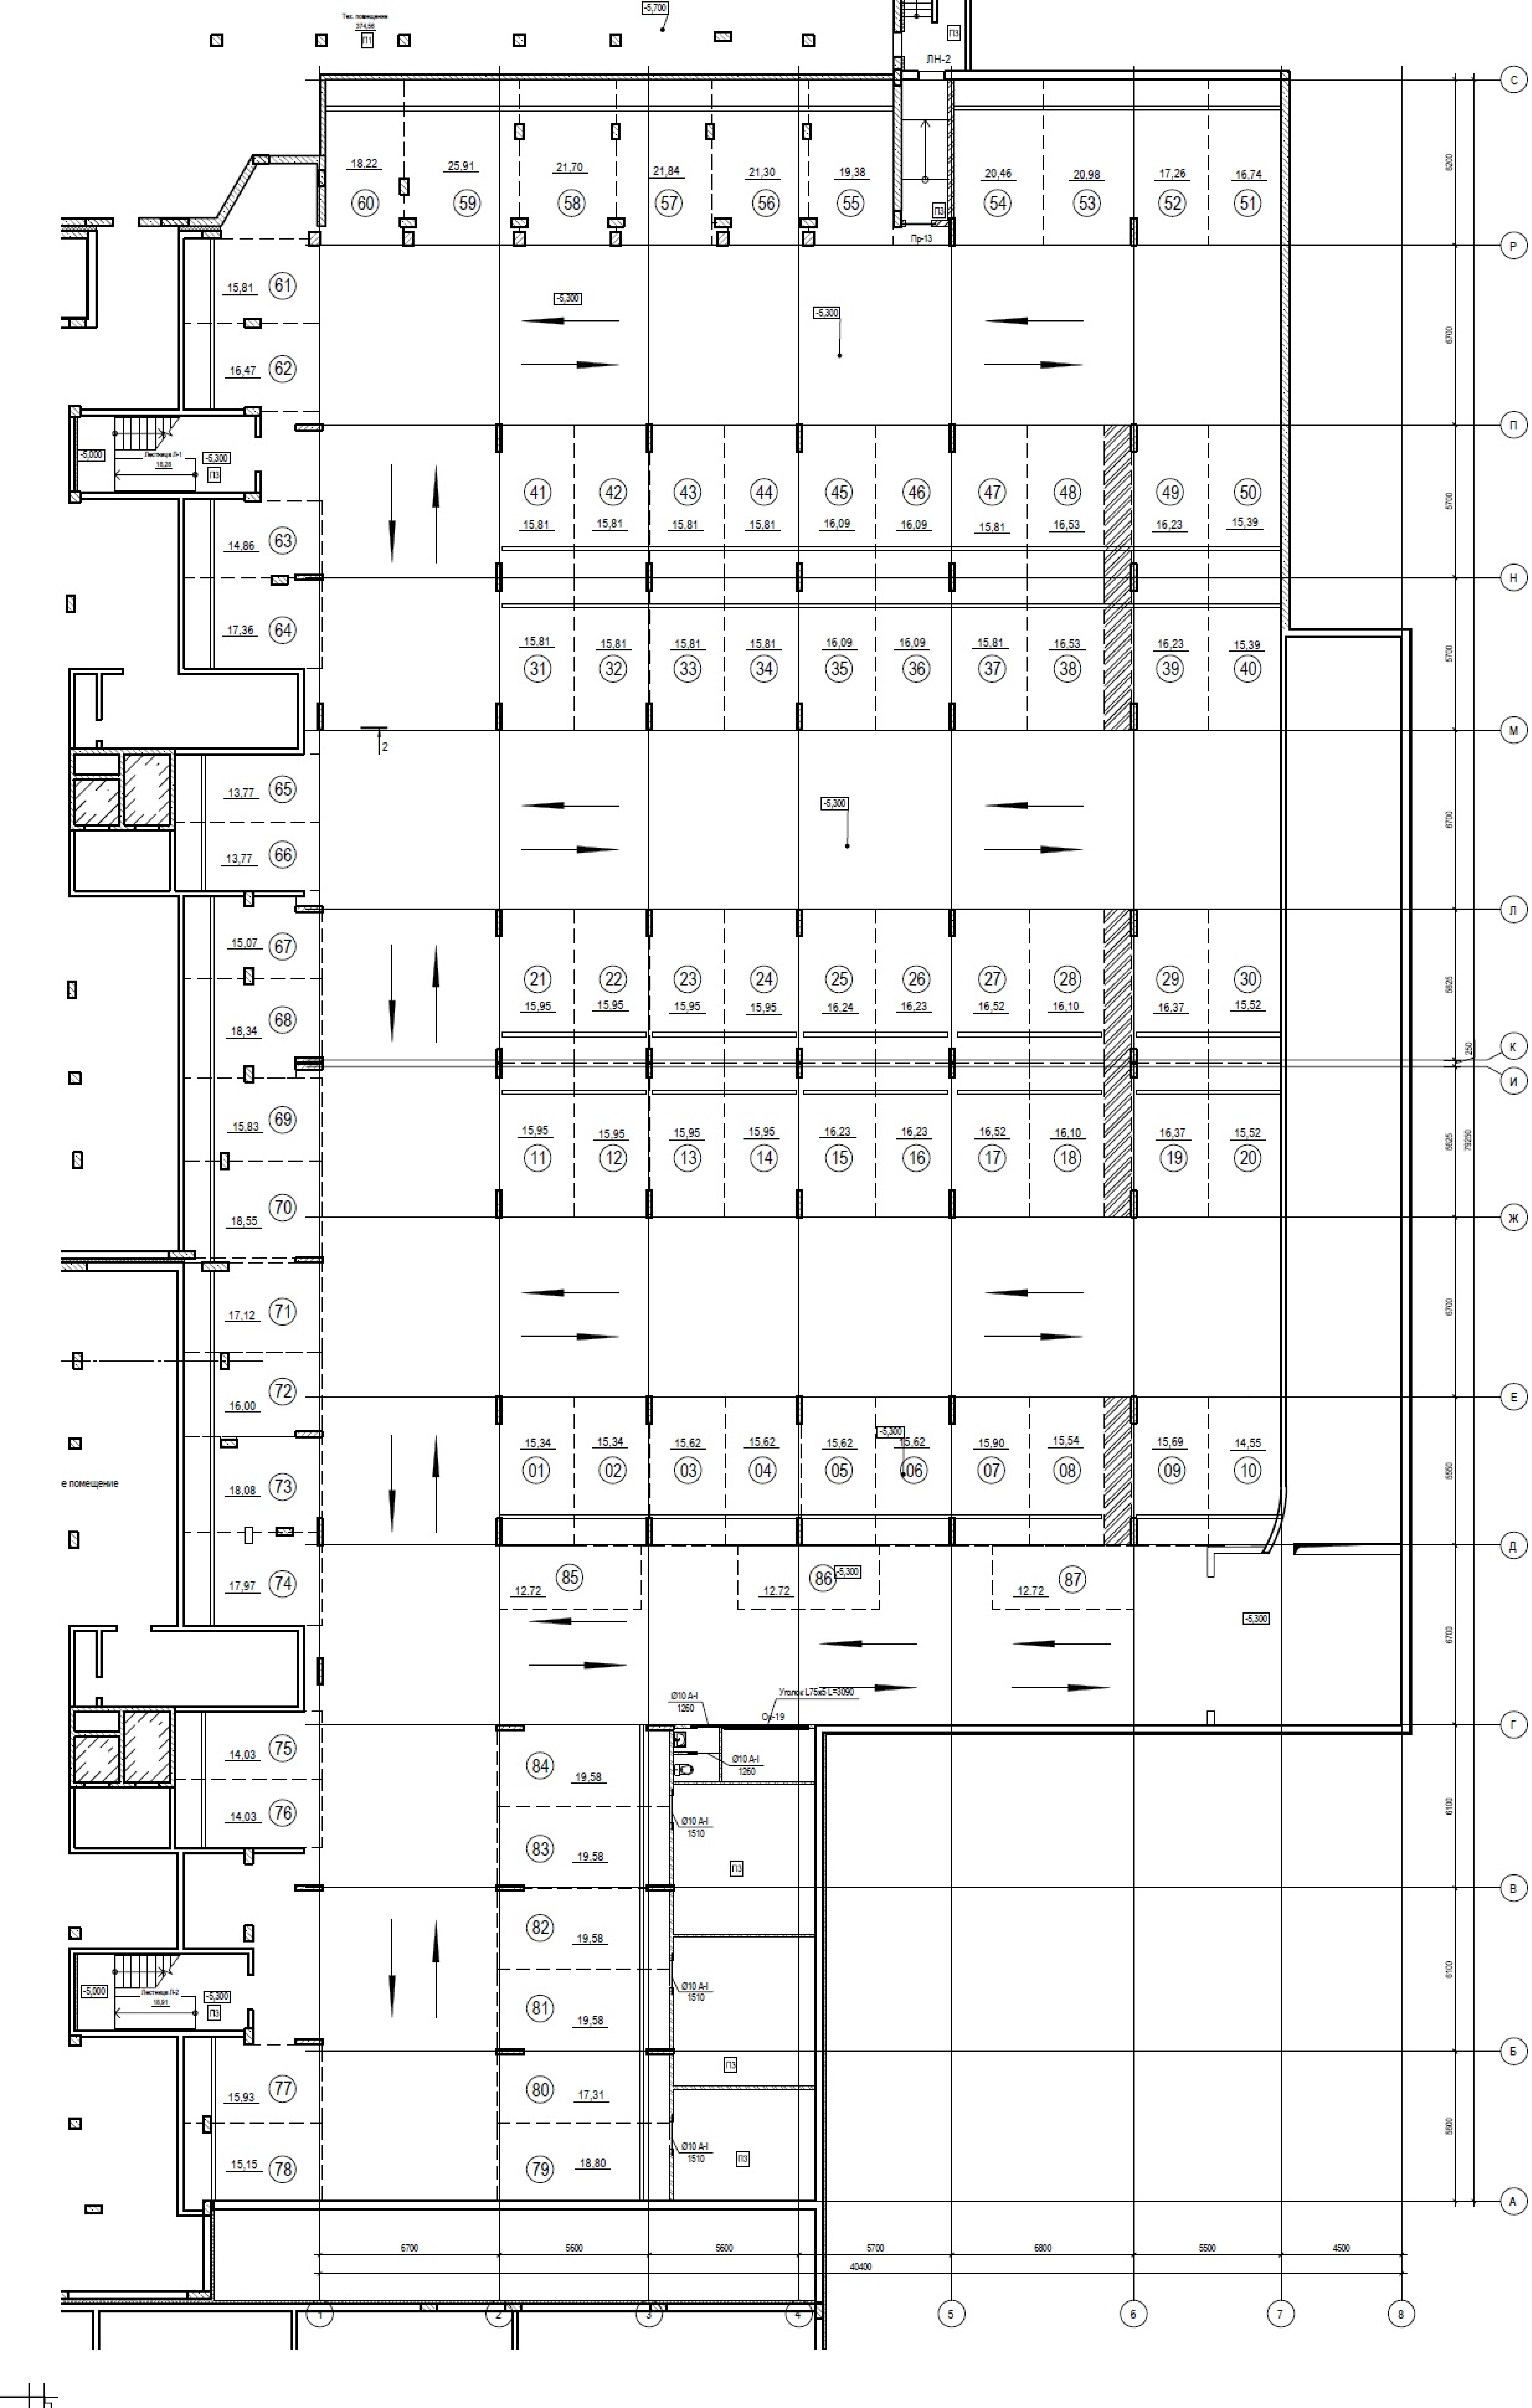
Тех. помещение
374,56
П1
-5,700
П3
ЛН-2
18,22 (60)
25,91 (59)
21,70 (58)
21,84 (57)
21,30 (56)
19,38 (55)
20,46 (54)
20,98 (53)
17,26 (52)
16,74 (51)
П3
Пр-13
-5,300
-5,300
15,81 (61)
16,47 (62)
-5,000
Лестница Л-1
18,28
-5,300
П3
(41) 15,81
(42) 15,81
(43) 15,81
(44) 15,81
(45) 16,09
(46) 16,09
(47) 15,81
(48) 16,53
(49) 16,23
(50) 15,39
14,86 (63)
17,36 (64)
15,81 (31)
15,81 (32)
15,81 (33)
15,81 (34)
16,09 (35)
16,09 (36)
15,81 (37)
16,53 (38)
16,23 (39)
15,39 (40)
2
13,77 (65)
13,77 (66)
-5,300
15,07 (67)
18,34 (68)
(21) 15,95
(22) 15,95
(23) 15,95
(24) 15,95
(25) 16,24
(26) 16,23
(27) 16,52
(28) 16,10
(29) 16,37
(30) 15,52
15,83 (69)
18,55 (70)
15,95 (11)
15,95 (12)
15,95 (13)
15,95 (14)
16,23 (15)
16,23 (16)
16,52 (17)
16,10 (18)
16,37 (19)
15,52 (20)
17,12 (71)
16,00 (72)
е помещение
18,08 (73)
17,97 (74)
15,34 (01)
15,34 (02)
15,62 (03)
15,62 (04)
15,62 (05)
-5,300
15,62 (06)
15,90 (07)
15,54 (08)
15,69 (09)
14,55 (10)
12,72 (85)
12,72 (86)
-5,300
12,72 (87)
-5,300
Ø10 A-I
1260
Уголок L75х5 L=3090
Ок-19
Ø10 A-I
1260
14,03 (75)
14,03 (76)
(84) 19,58
(83) 19,58
Ø10 A-I
1510
П3
(82) 19,58
(81) 19,58
Ø10 A-I
1510
-5,000
Лестница Л-2
18,91
-5,300
П3
П3
(80) 17,31
(79) 18,80
Ø10 A-I
1510
П3
15,93 (77)
15,15 (78)
6700
5600
5600
5700
6800
5500
4500
40400
1
2
3
4
5
6
7
8
С
Р
П
Н
М
Л
К
И
Ж
Е
Д
Г
В
Б
А
6200
6700
5700
5700
6700
5625
250
5625
79250
6700
5550
6700
6100
6100
5900